

© DGFiP-Cadastre (2020) / IGN-BD TOPO® (RGE)

Identification

Commune :	ORVILLIERS
Section :	C
Numéro :	80
Surface cadastrale :	300 m <sup>2</sup>
Adresse :	LE VILLAGE
Acte datant du :	03/05/1997
Indice d'arpentage :	0
DPU au bénéfice de la Commune	Non renseigné

Propriétaire

Numéro :	D00086
Libellé :	DEGOIS/THIERRY ETIENNE ANDRE

Indivisaires

MB3QL2 - DEGOIS THIERRY ETIENNE ANDRE  
 Né le 15/12/1949 à 14 CREULLY  
 Adresse : 0009 CHE DES CLOS 78910 ORVILLIERS  
 Propriétaire : Propriétaire  
 Avis d'imposition : OUI


POS / PLU

Zone UH	300 m <sup>2</sup>
---------	--------------------


Département : YVELINES  Commune : ORVILLIERS	DIRECTION GÉNÉRALE DES FINANCES PUBLIQUES  PLAN DE SITUATION	Le plan visualisé sur cet extrait est géré par le centre des impôts foncier suivant : VERSAILLES - Accueil et délivrance de documents ouvert du lundi au vendredi 8h30/12h-13h30/16h sauf le mercredi et jeudi de 8h30/12h 78015 78015 VERSAILLES CEDEX tél. 01.30.97.44.52 - fax 01.30.97.45.76
Section : D Feuille : 000 D 01  Échelle d'origine : 1/2000 Échelle d'édition : 1/1000  Date d'édition : 16/09/2022 (fuseau horaire de Paris)  Coordonnées en projection : RGF93CC49 ©2022 Direction Générale des Finances Publiques		Cet extrait de plan vous est délivré par :  cadastre.gouv.fr

C 277 - C 485 N. Dohayon  
 C 80 - D 222 N. Degois  
 D 210 Mme Anquetin Joselyne

D 78 N. Lalo  
 D 79 - D 77 M et Mme Anquetin Dom.  
 (depuis 2022)  
 D 76 N. Tetreau  
 D 265 Mme Druyer Nayse

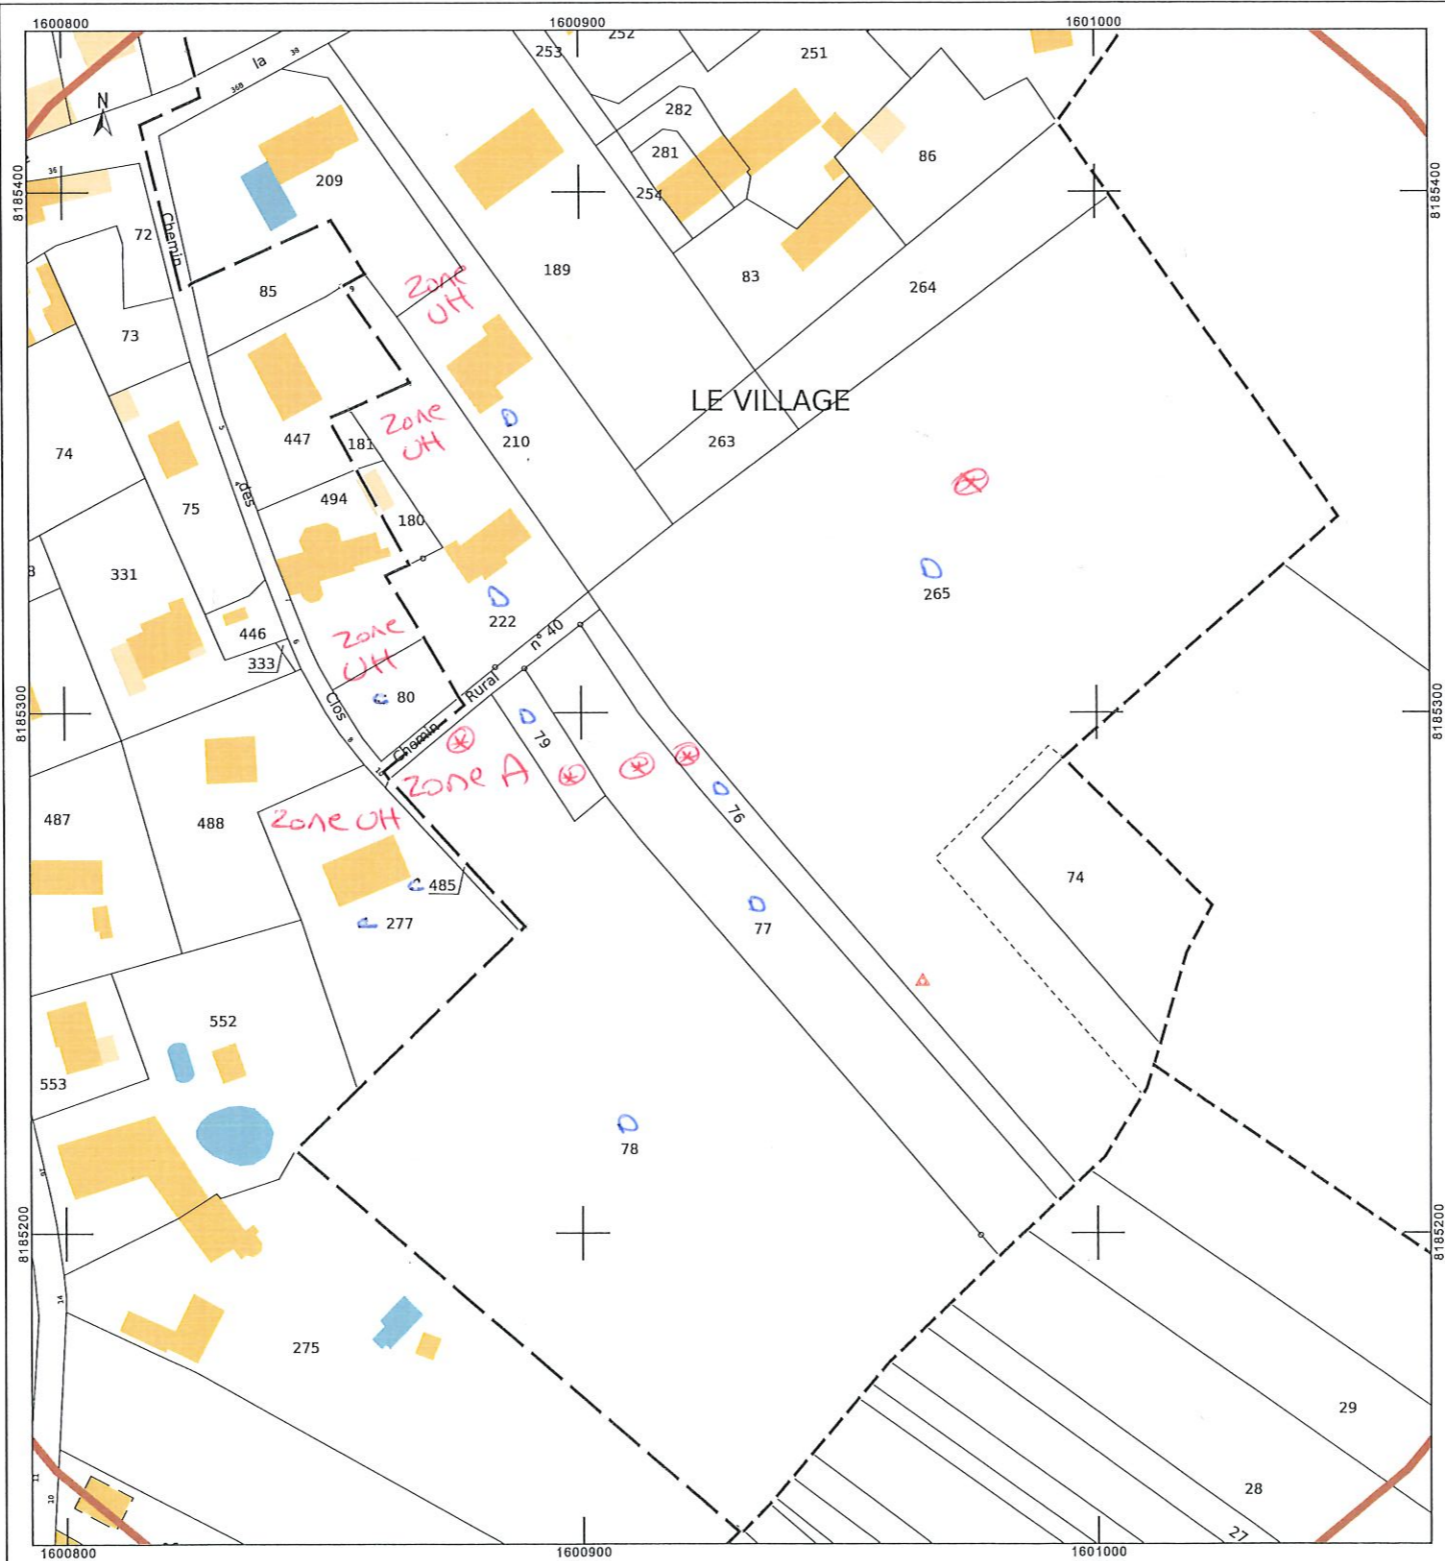

1 propriétaire en zone UH  
 - N. Degois  
  
 5 propriétaires en zone A  
 - N. Lalo  
 - N. Anquetin Dominique  
 - Mme Anquetin Fabienne  
 - N. Tetreau  
 - Mme Druyer Nayse

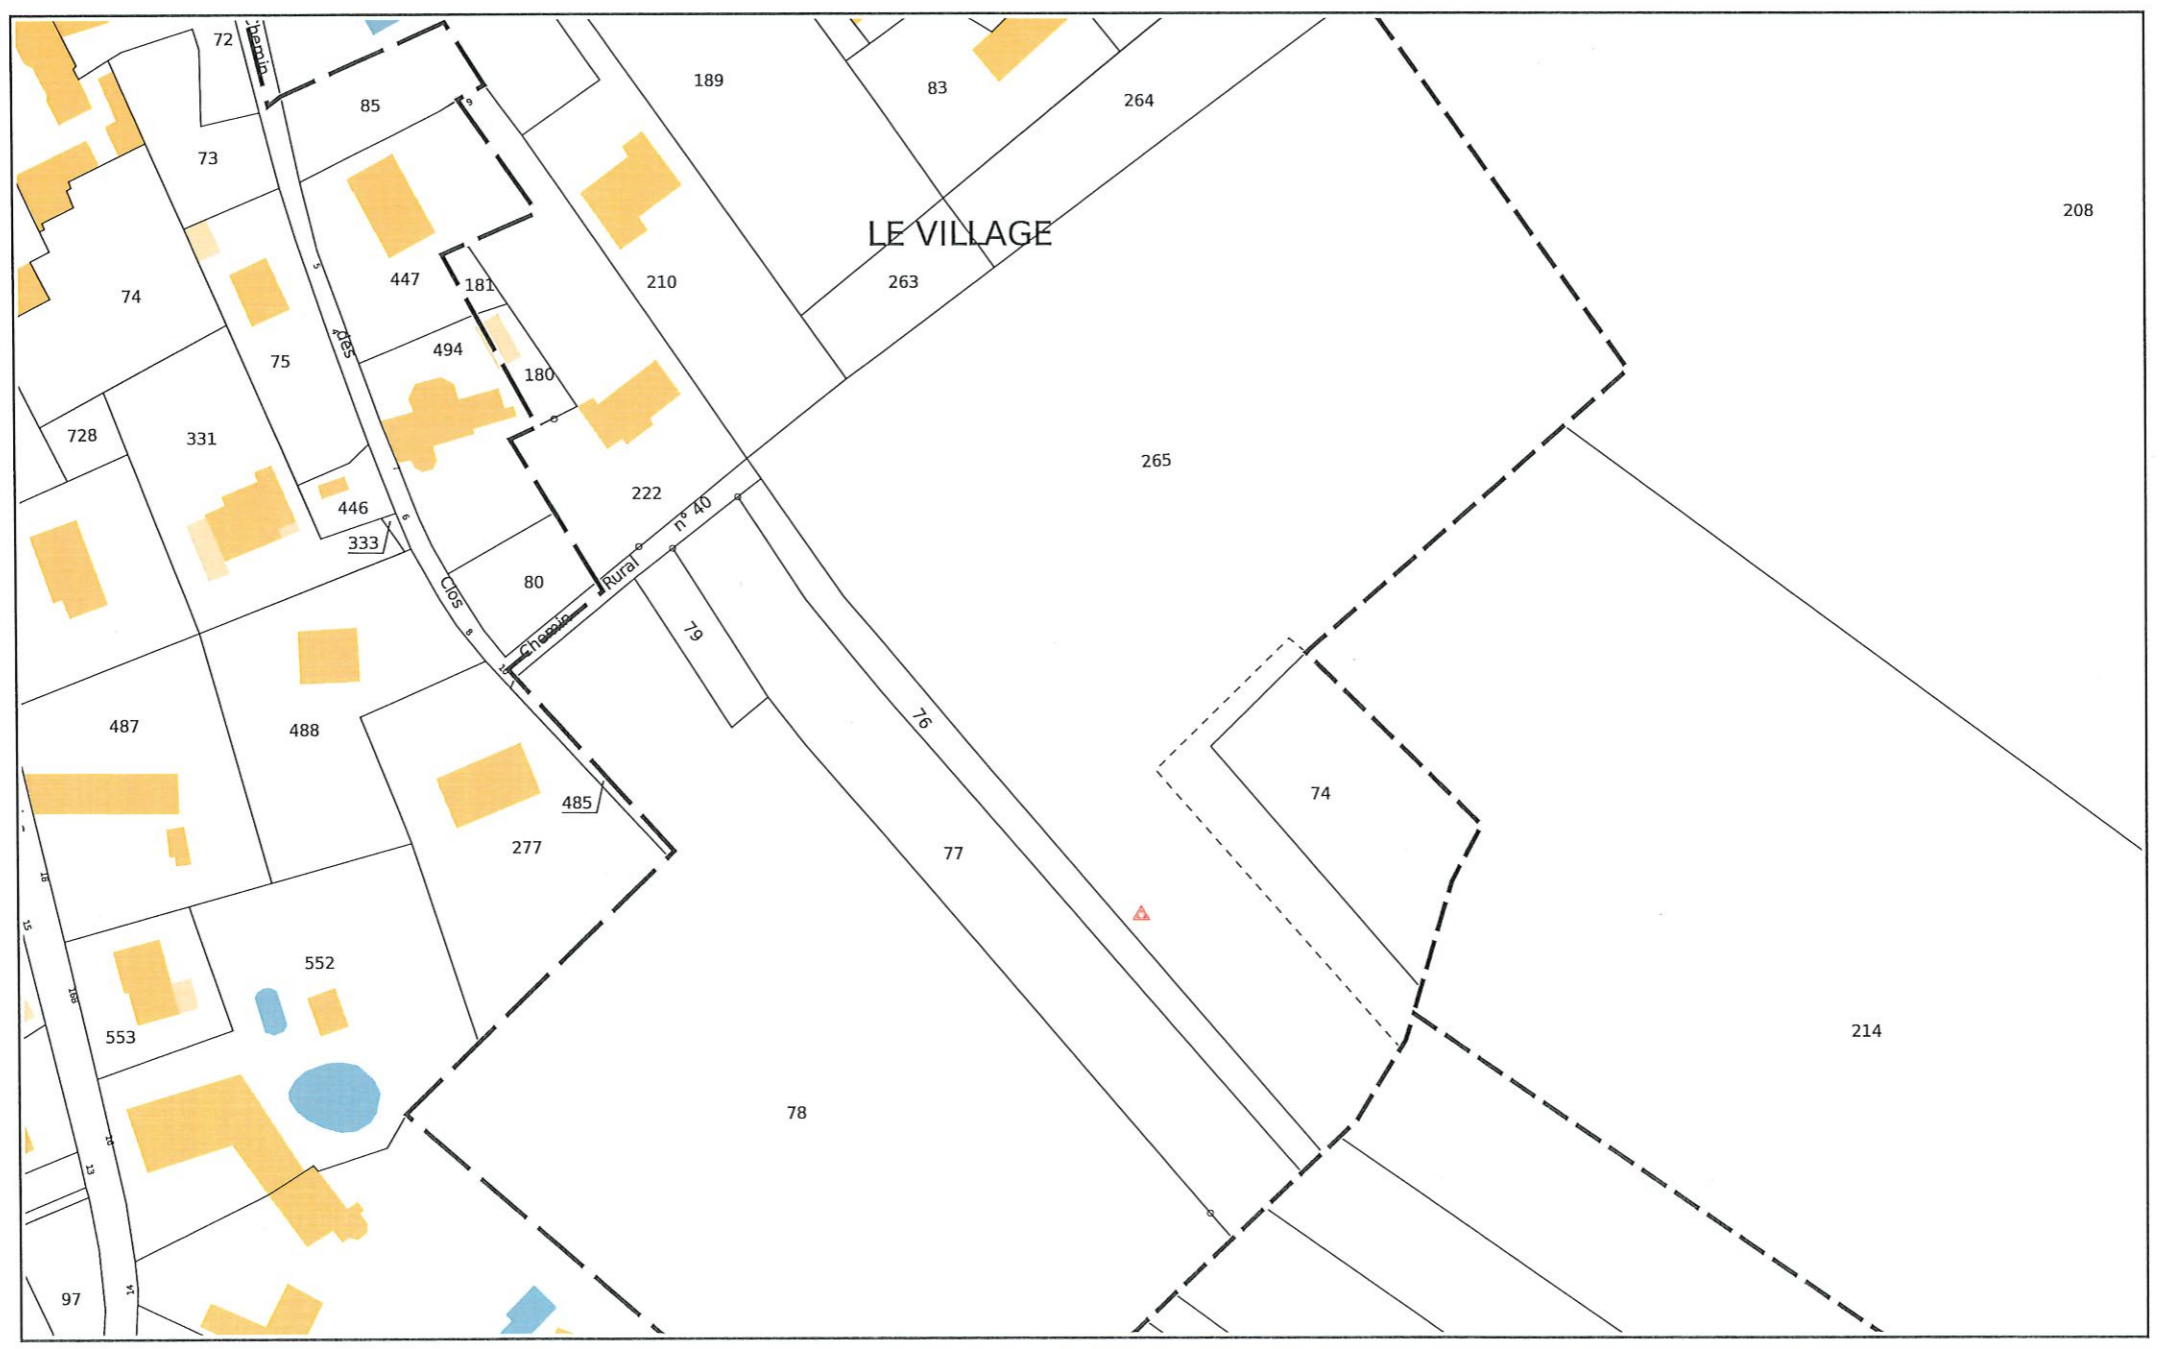

Service de la Documentation Nationale du Cadastre  
82, rue du Maréchal Lyautey - 78103 Saint-Germain-en-Laye Cedex  
SIRET 16000001400011

©2022 Direction Générale des Finances Publiques

Impression non normalisée du plan cadastral